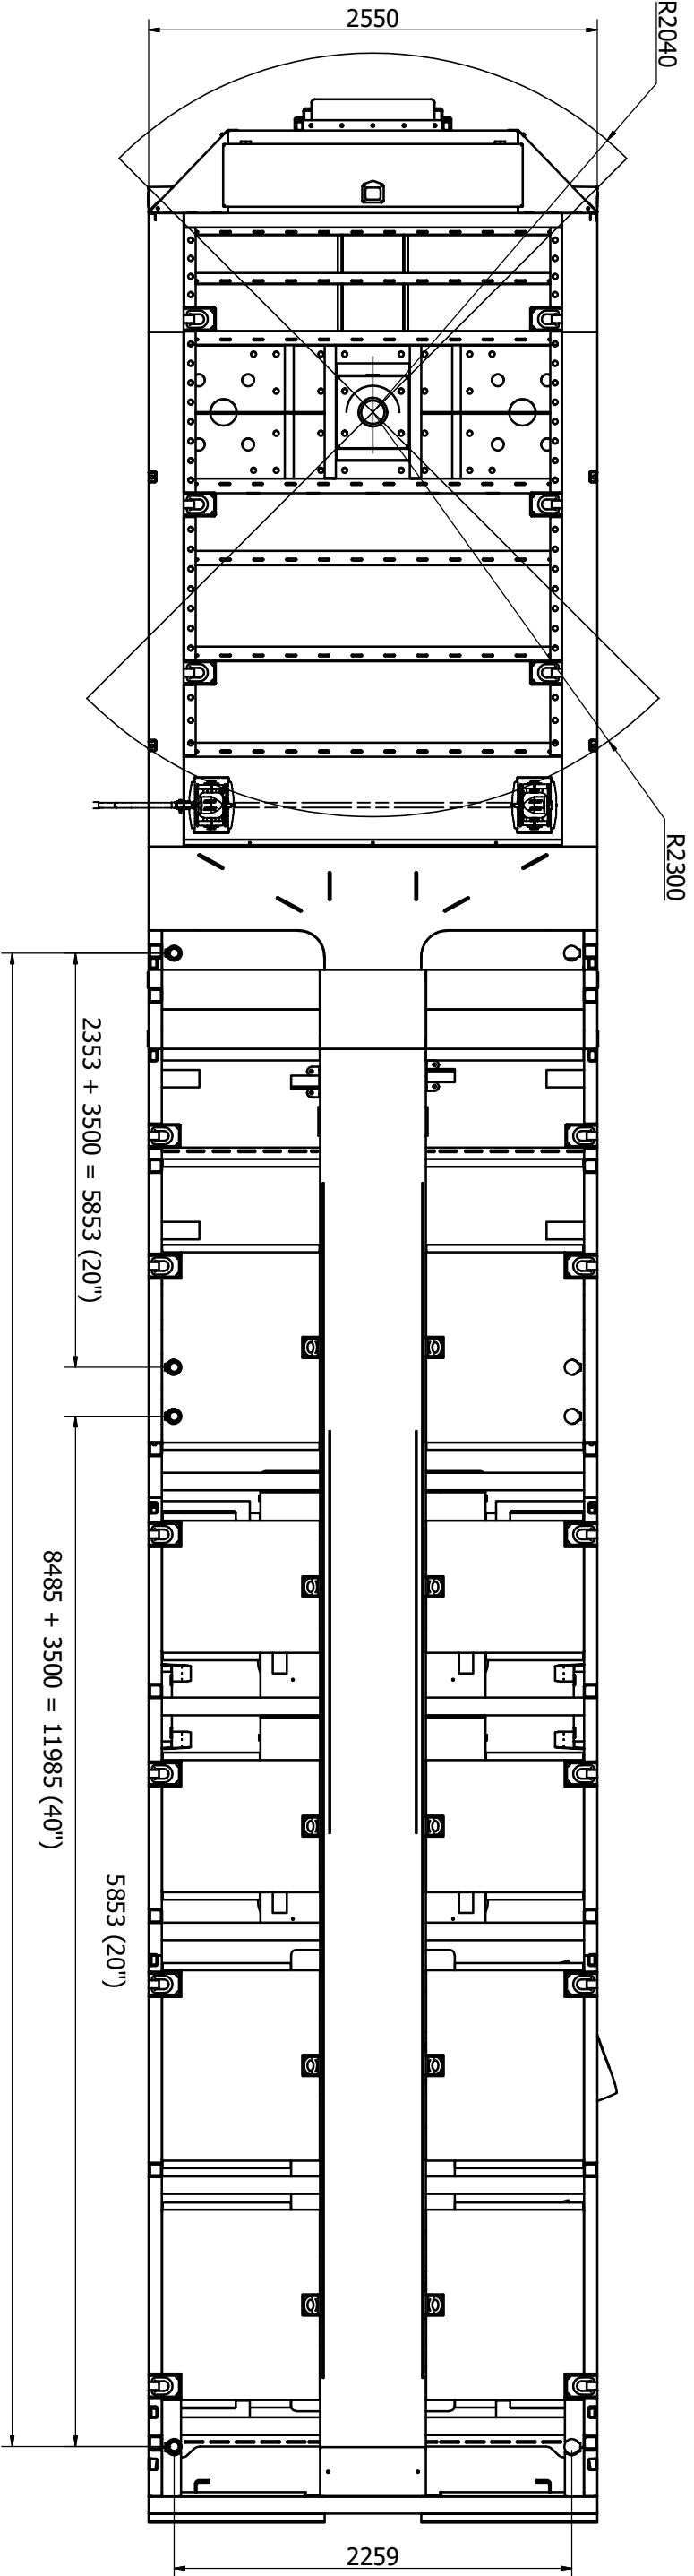
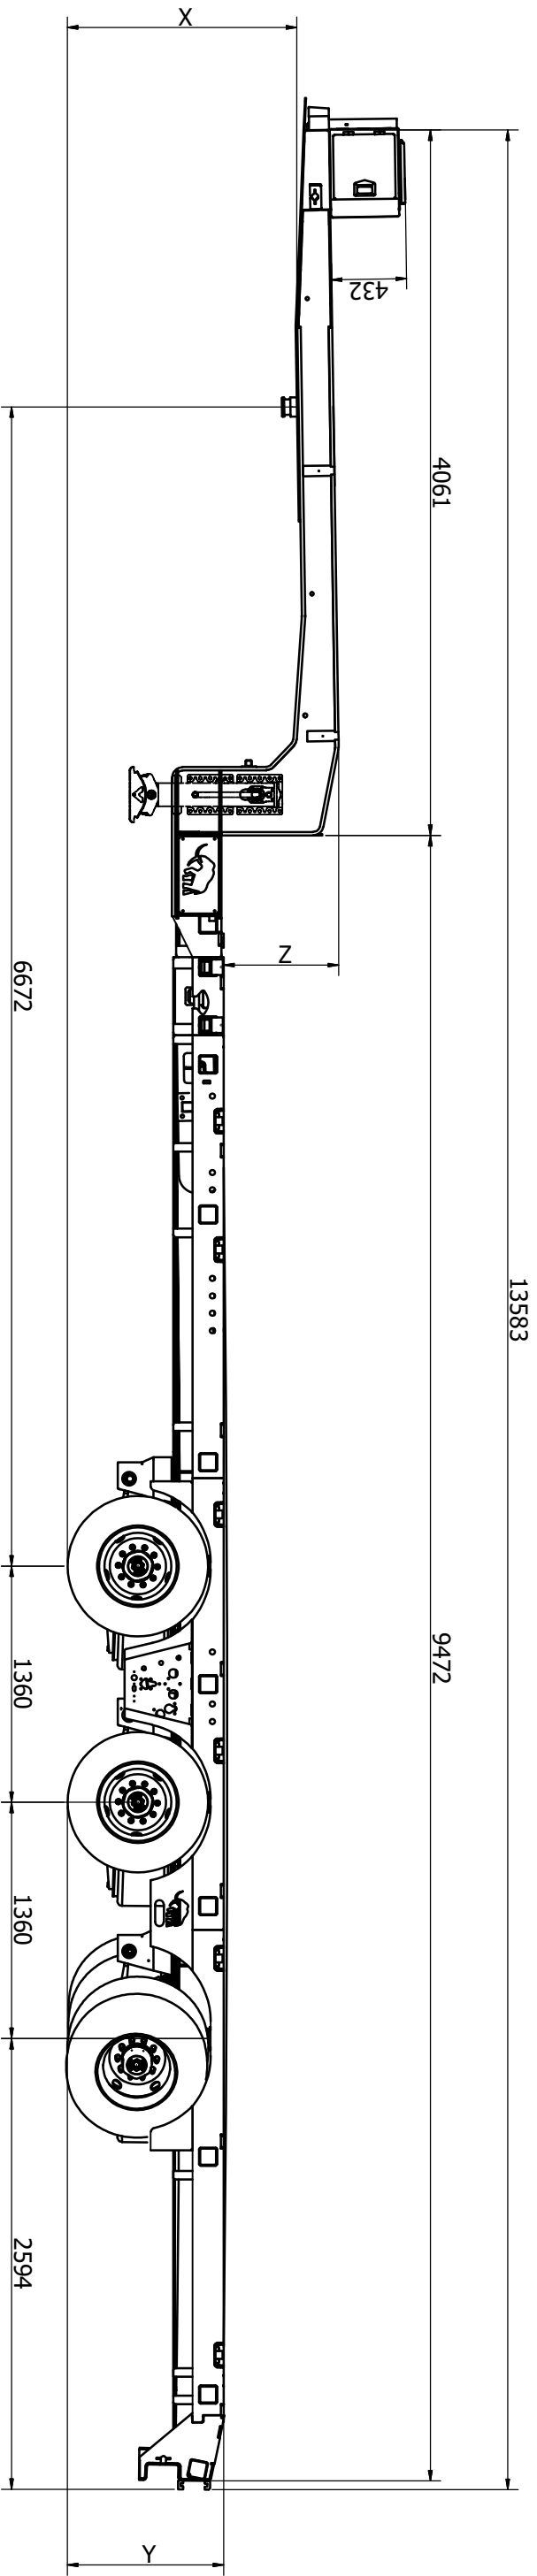


Numer zlecenia:					Proces:				
Konstruował					Podziela				
Rysował					1 : 40				
Sprawił					A3				
Zatwierdził					Il. sztuk				
Nr. rysunku									
Firma					Nazwa części				
					3.NNP-1R-1N				